VYHOTOVIL: .....
podpis

SITUÁCIA - VZOR

M 1:100 (1cm = 1m)

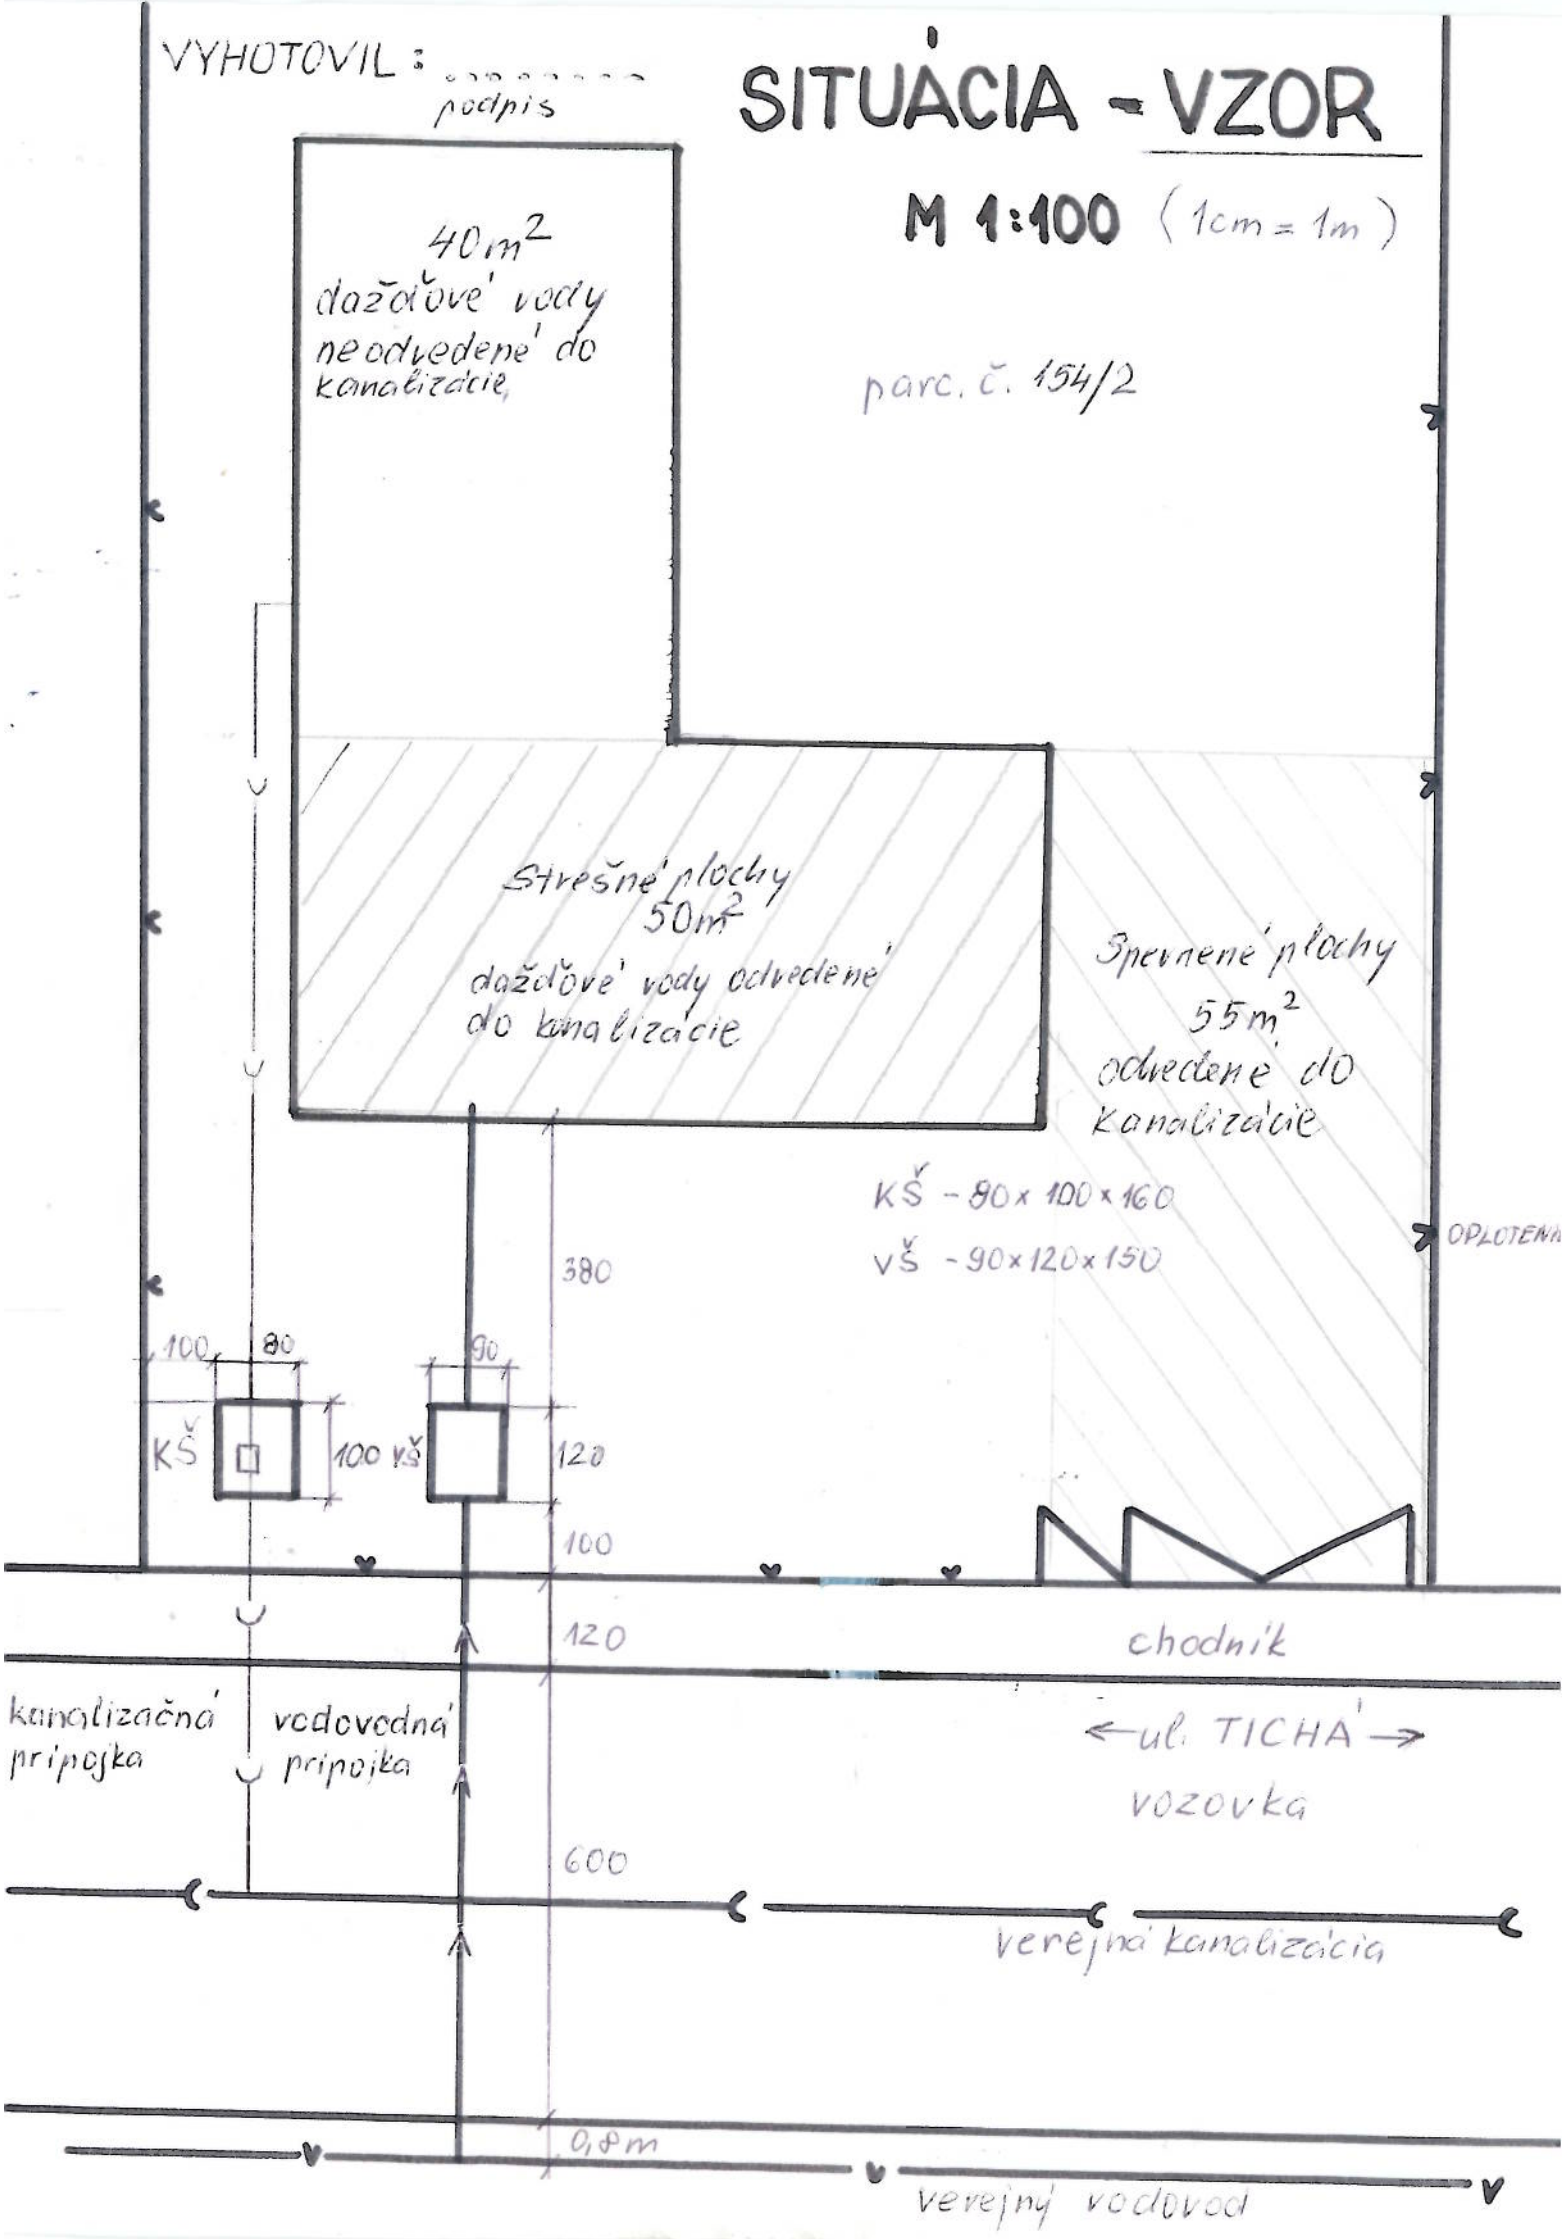

VODOMERNÁ ŠACHTA

PLASTOVÁ Ø 1000 /SEVOZA PEREŠ

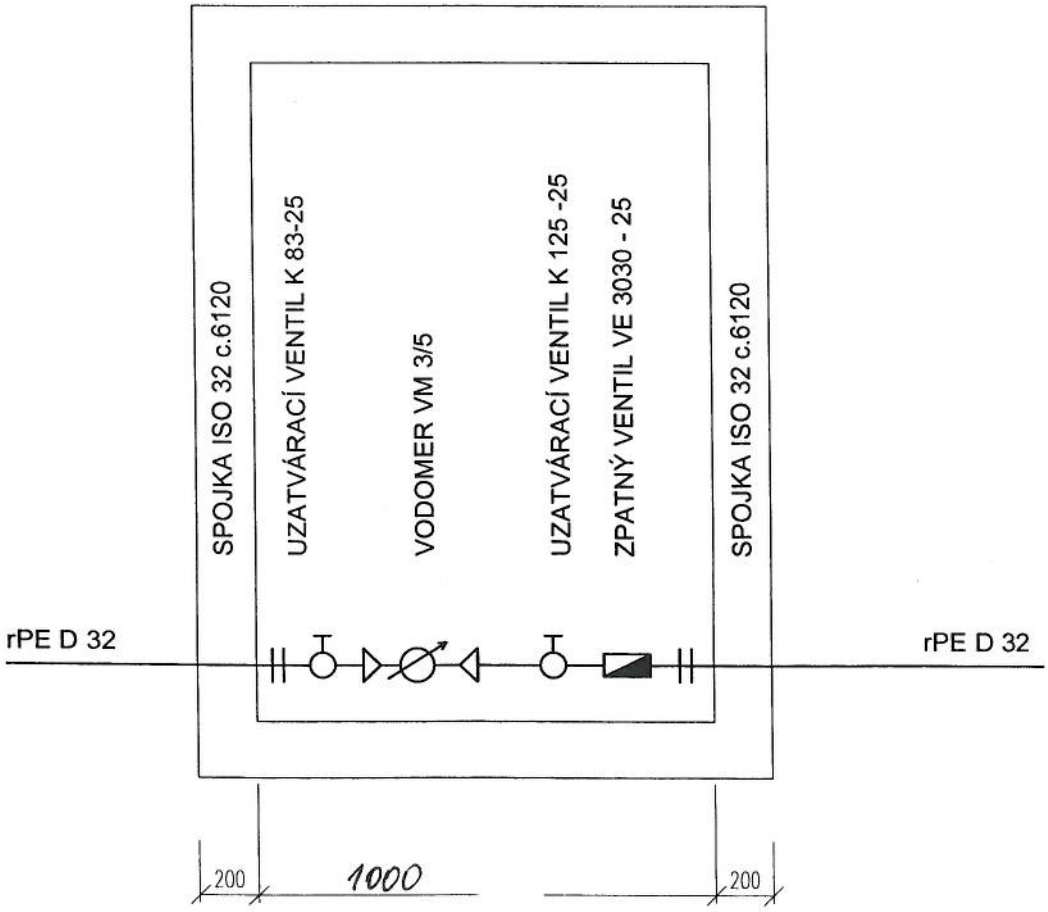
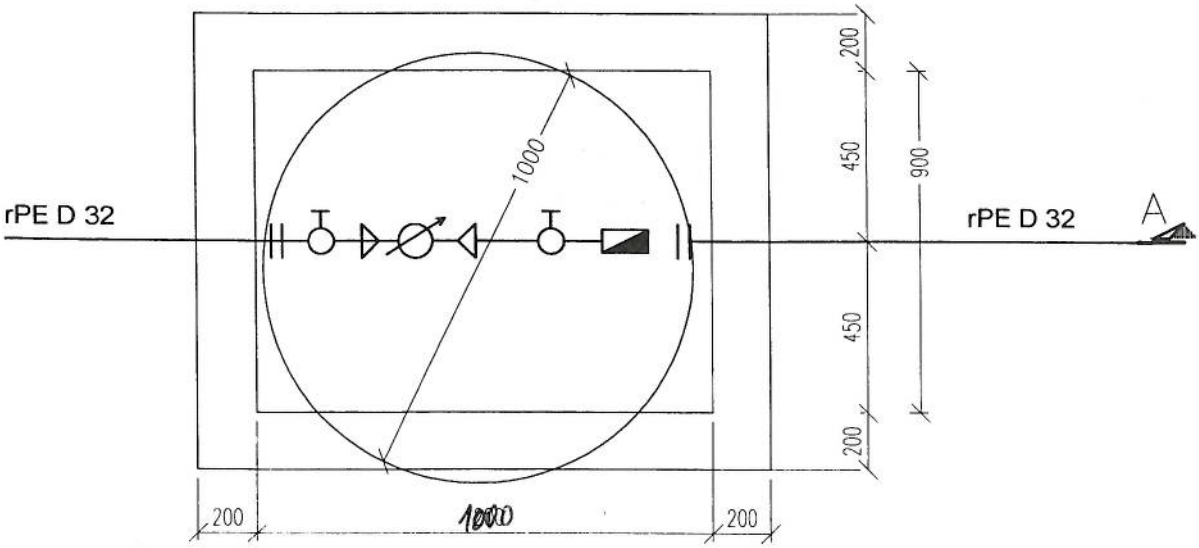
PôDORYS