# BAŠKA - ÚZEMNÝ PLÁN OBCE

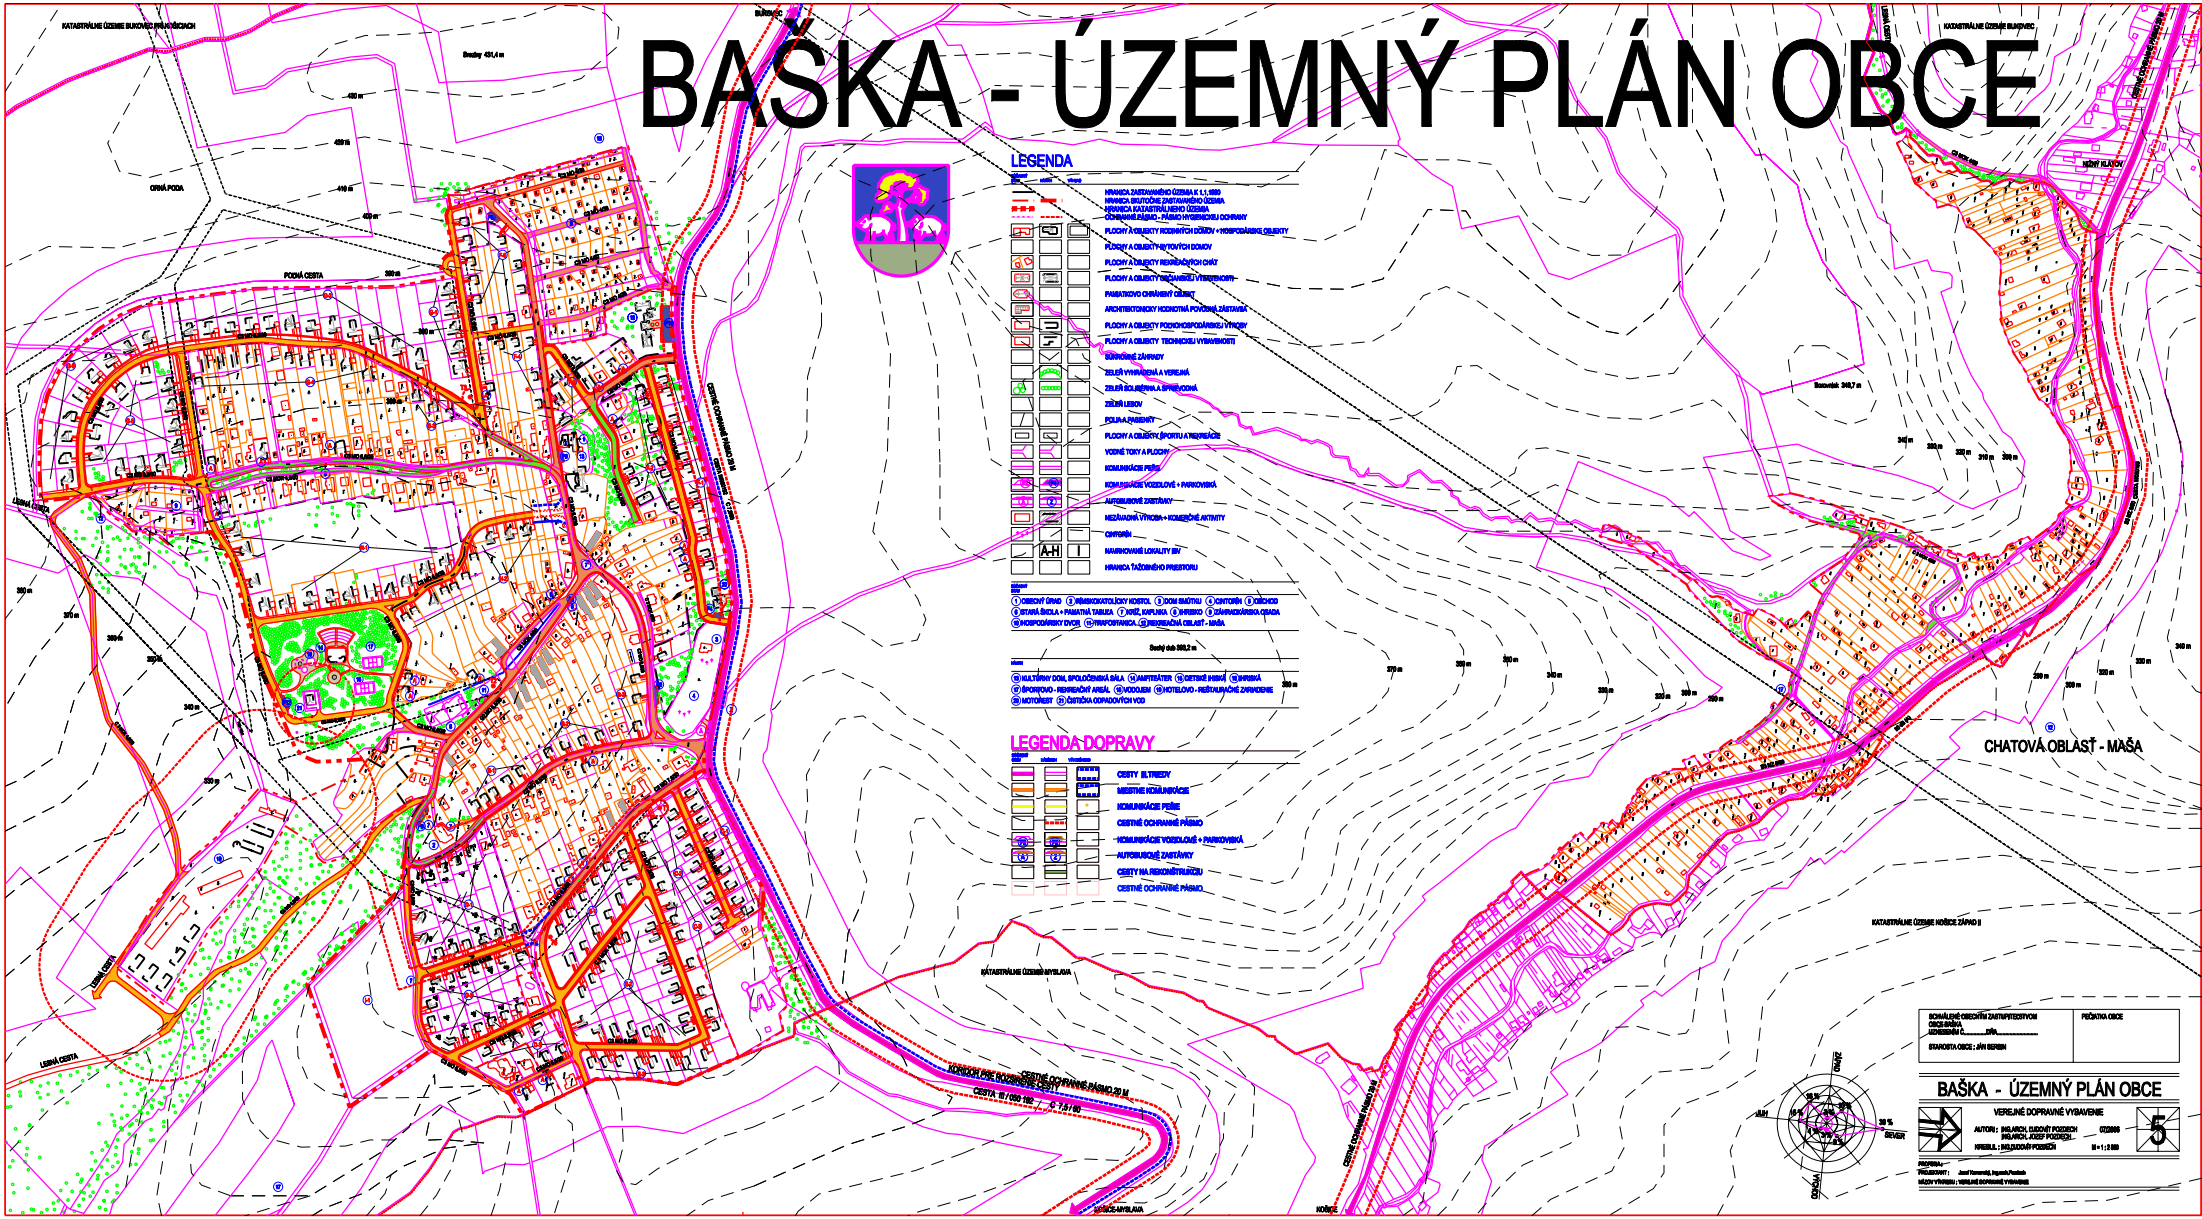


...\5 DOPRAVA 3\CELKOVO 3.DGN 27. 10. 2006 12:04:22